


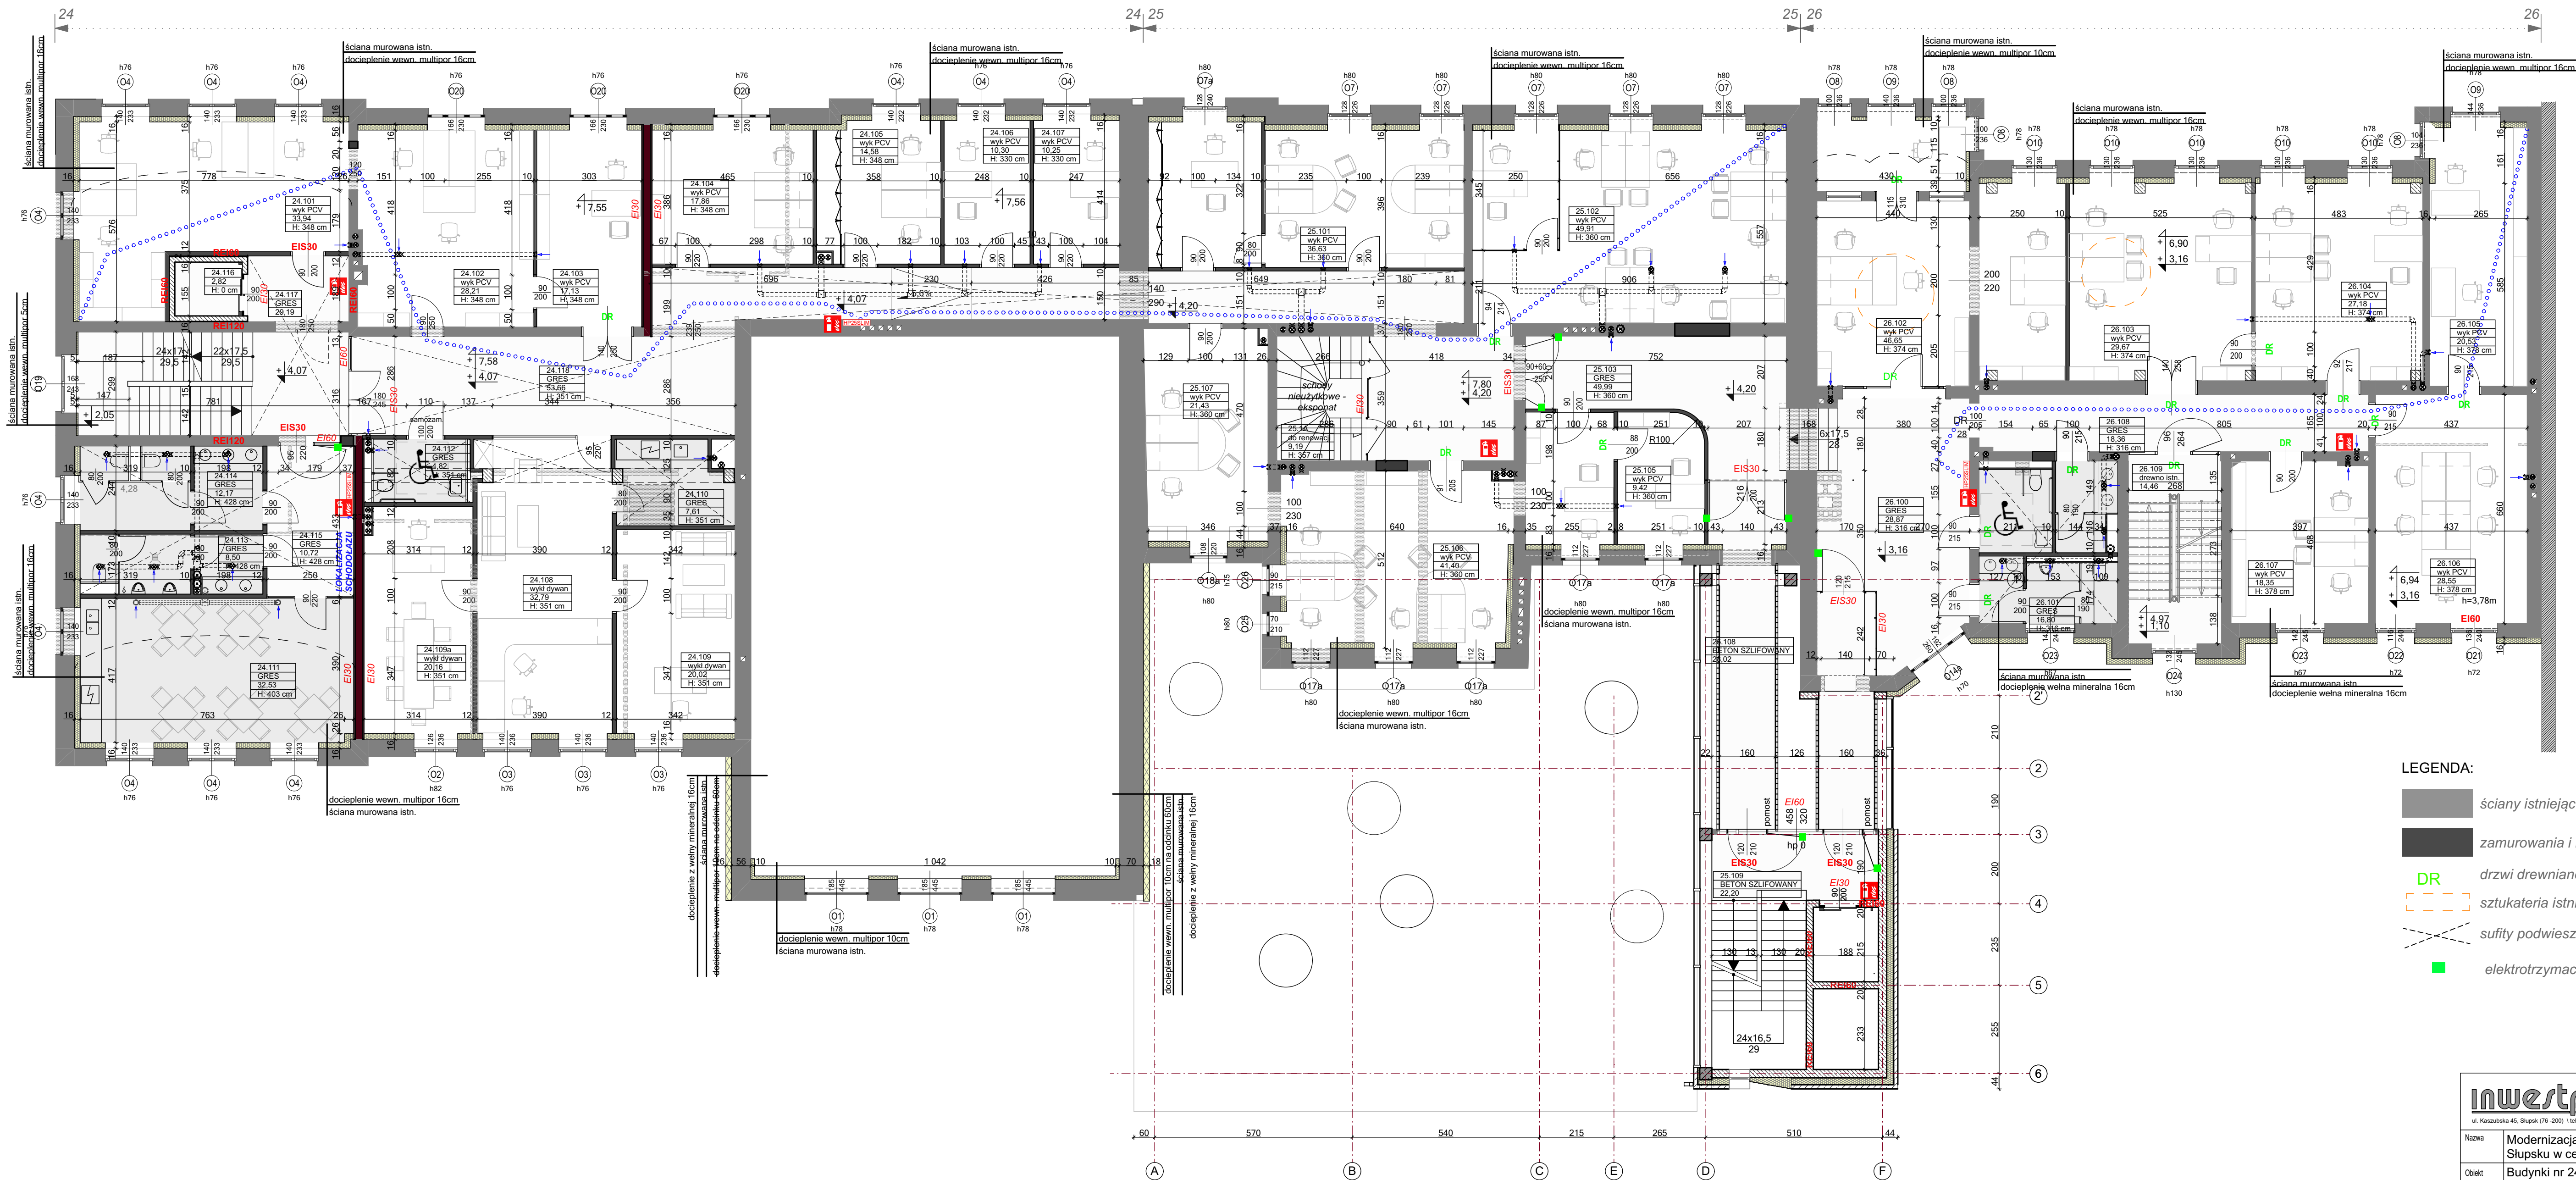

- LEGENDA:
- ściany istniejące
 - zamurowania i nowe ściany
 - drzwi drewniane do renowacji
 - sztukateria istniejąca
 - sufity podwieszane
 - elektrotrzymacze zintegrowane z samozamykaczem

inwestprojekt Słupsk sp. z o.o.		08.07.2024
ul. Kaszubska 45, Słupsk (76-200) tel.: (59) 841 37 05 projekt@inwestprojekt.pl www.facebook.com/inwestprojekt.slp		SKALA: 1:100
Nazwa	Modernizacja i rozbudowa obiektów przy ul. Partyzantów w Słupsku w celu utworzenia "Słupskiego Centrum Wsparcia"	A3
Obiekt	Budynki nr 24, 25, 26 ul. Partyzantów, 76-200 Słupsk	
Inwestor	Miasto Słupsk Plac Zwycięstwa 3, 76-200 Słupsk	
Stadium	Projekt budowlany	
Rysunek	Rzut piętra +1	
Autor	arch. A. Wysocki BKII F.7342/81/96 spec.arch.bez ogr.	
Sprawdził	arch. M. Hanowski BKII F.7342/82/96 spec.arch.bez ogr.	
Oprac.	arch. A. Ogór-Zwolan	