


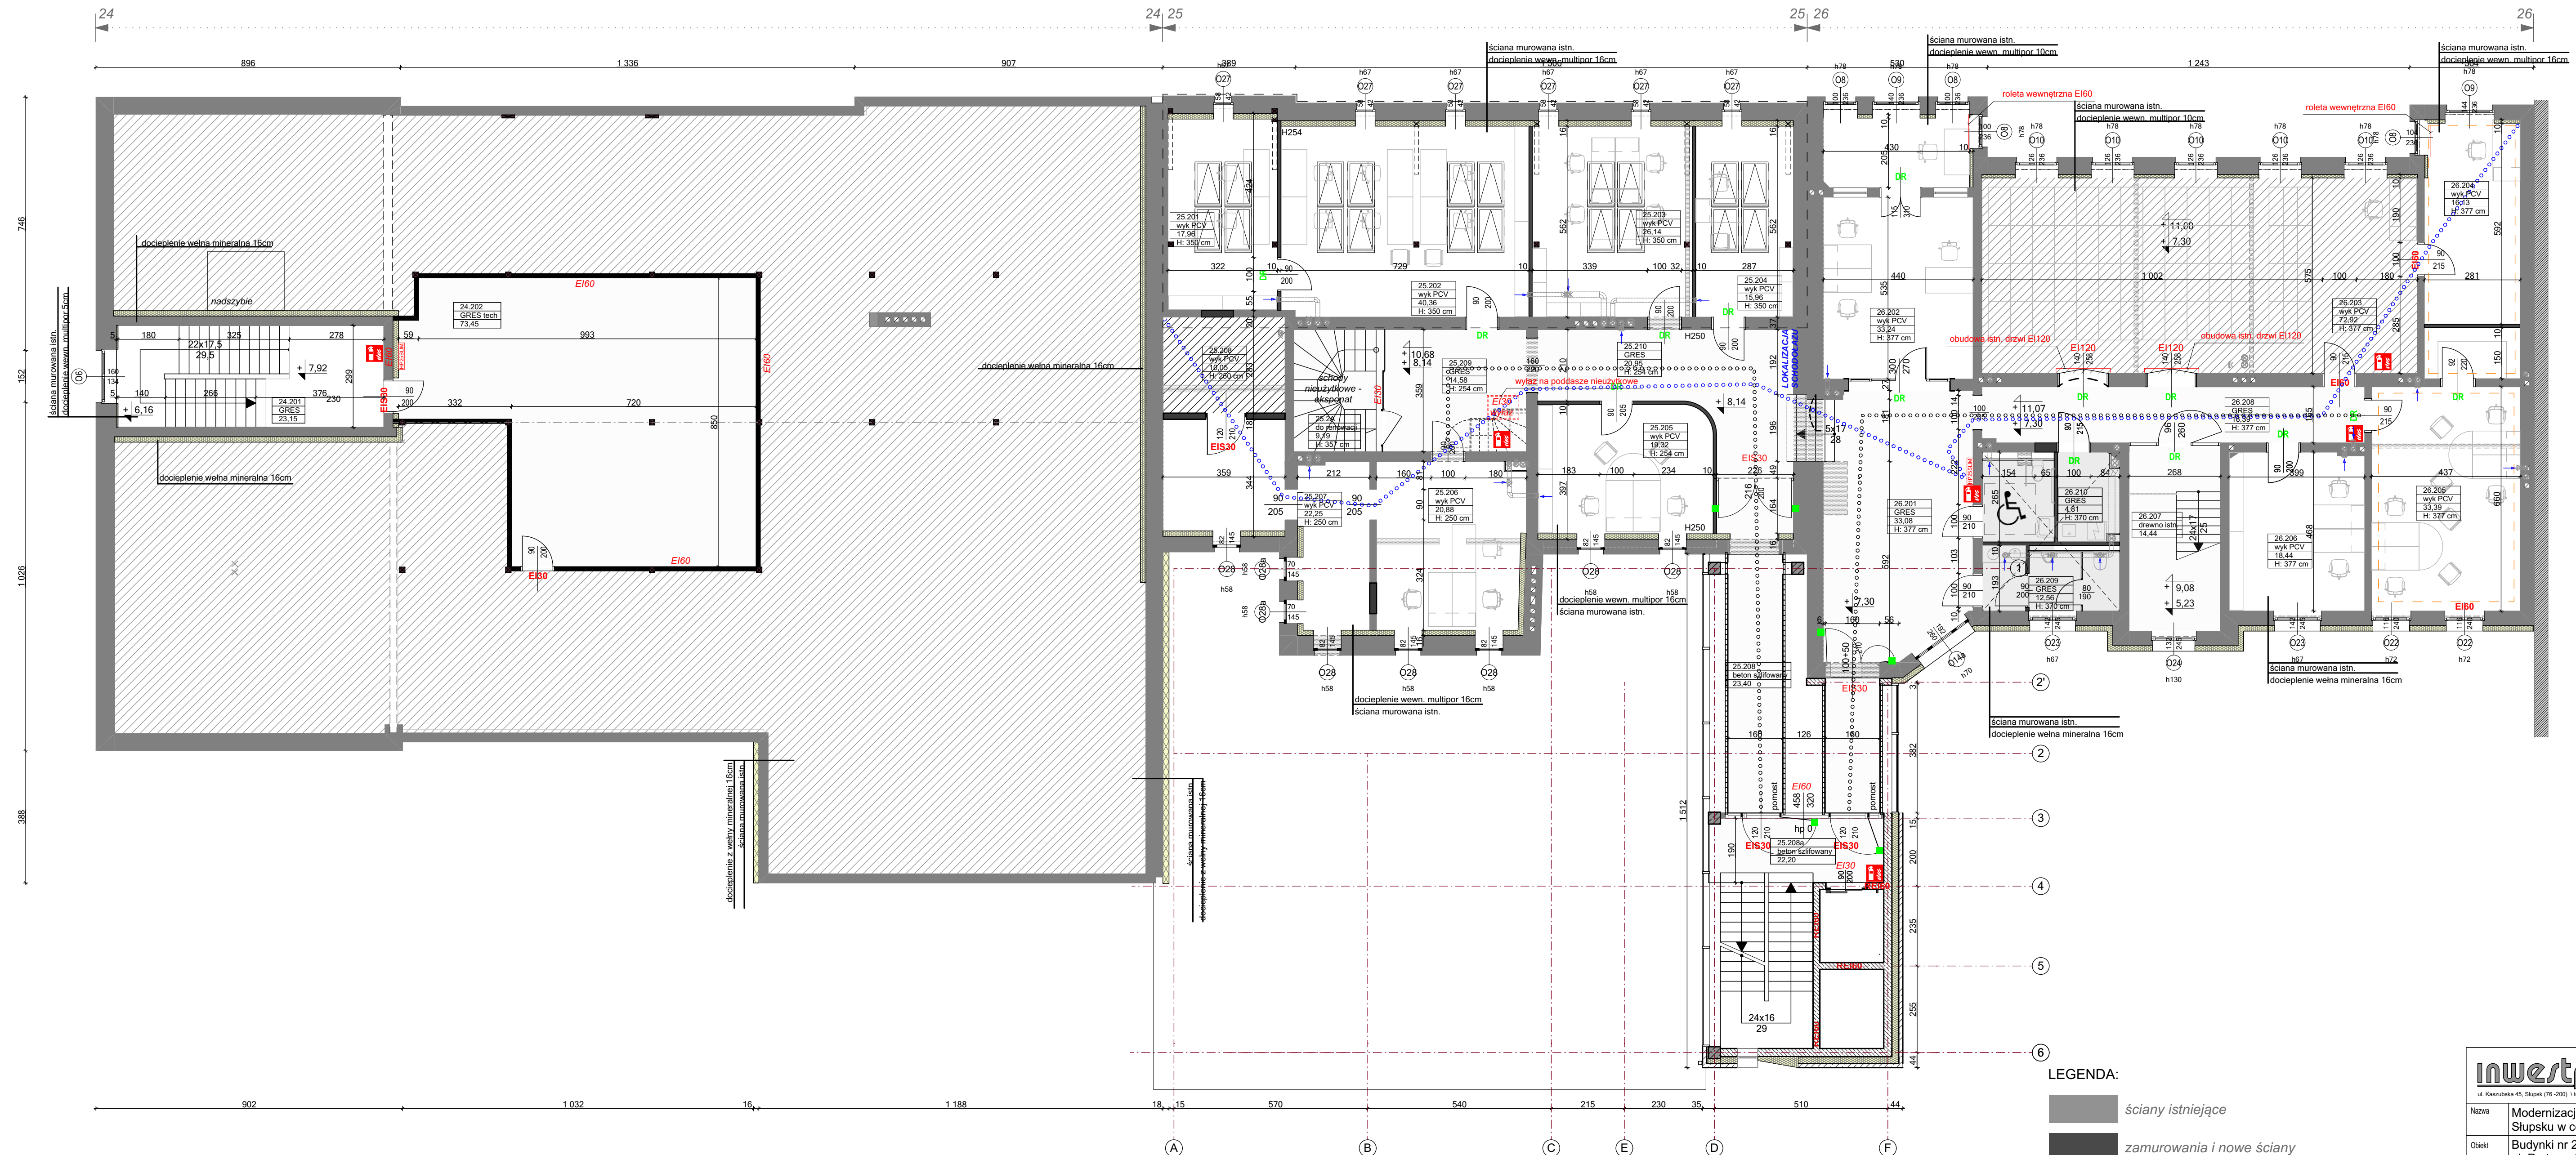

LEGENDA:

-  ściany istniejące
-  замуrowania i nowe ściany
-  drzwi drewniane do renowacji
-  sztukateria istniejąca
-  sufity podwieszane
-  elektroztrzymacze zintegrowane z samozamykaczem