


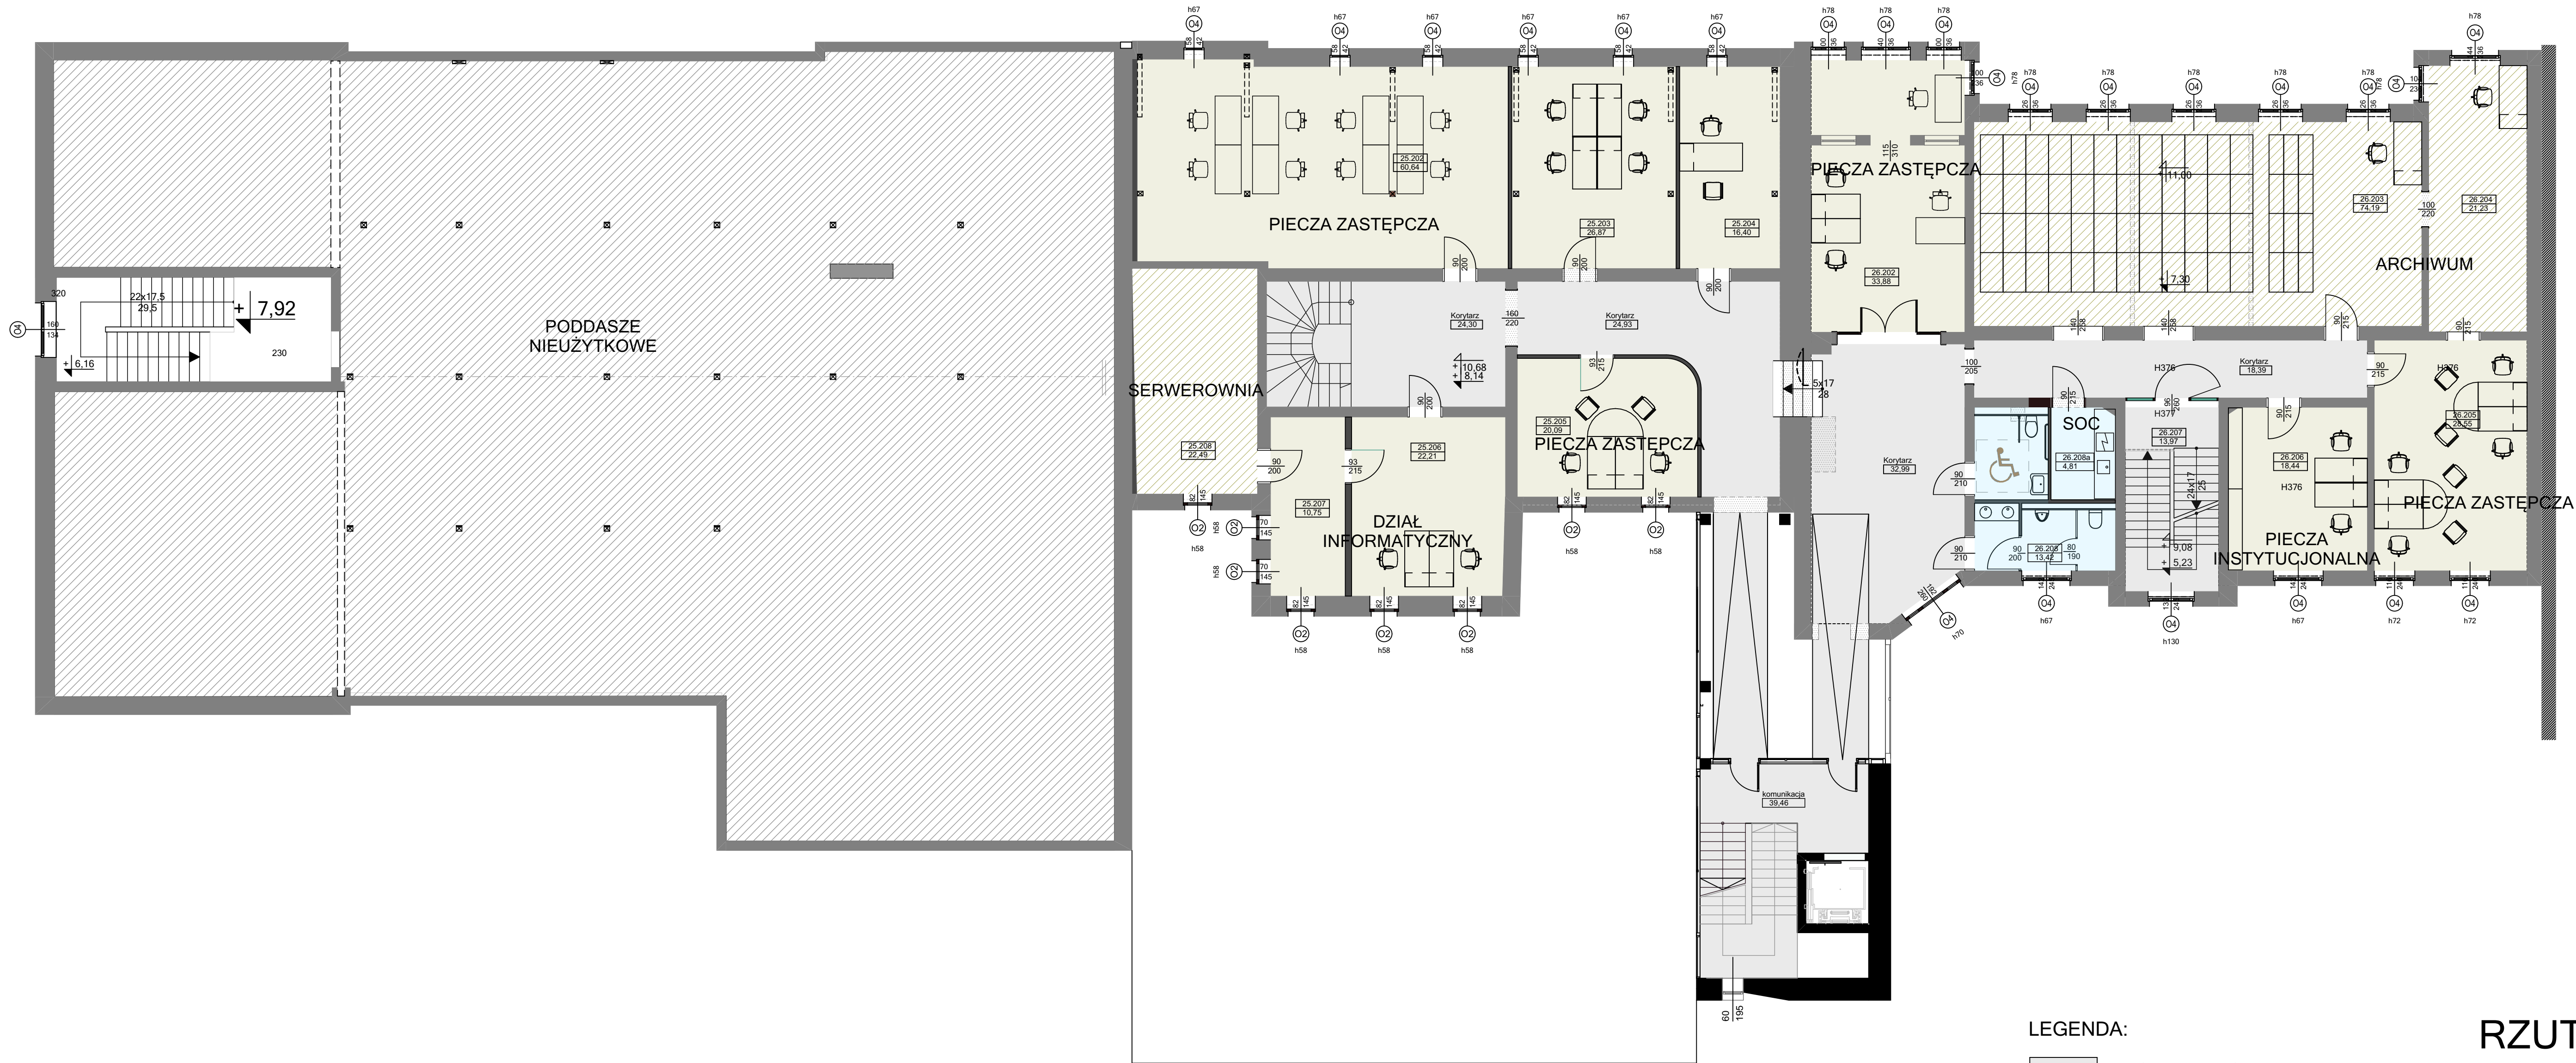

LEGENDA:

- KOMUNIKACJA
- POW TECHNICZNA
- POM. PRACY BIUROWEJ
- POM. DO UŻYTKU PRAC. BIURA
- POM. POMOCNICZE
- POM. SANITARNE

RZUT PIĘTRA +2

inwestprojekt		11.04.2024
ul. Kaszubsko 45, Słupsk (76-200) tel.: (06) 841 37 05 projekty@inwestprojekt.pl www.facebook.com/inwestprojekt.słupsk		SKALA
Nazwa		K.04
Obiekt		Modernizacja i rozbudowa obiektów przy ul. Partyzantów w Słupsku w celu utworzenia "Słupskiego Centrum Wsparcia"
Inwestor		Budynki nr 24, 25, 26 ul. Partyzantów, 76-200 Słupsk
Stadium		Miasto Słupsk Plac Zwycięstwa 3, 76-200 Słupsk
Rysunek		KONCEPCJA
Autor		Rzut piętra +2
Sprawdził		arch. A. Wysocki BKII F.7342/81/96 spec.arch.bez ogr.
Oprac.		arch. M. Hanowski BKII F.7342/82/96 spec.arch.bez ogr.
		arch. A. Ogór-Zwolan