


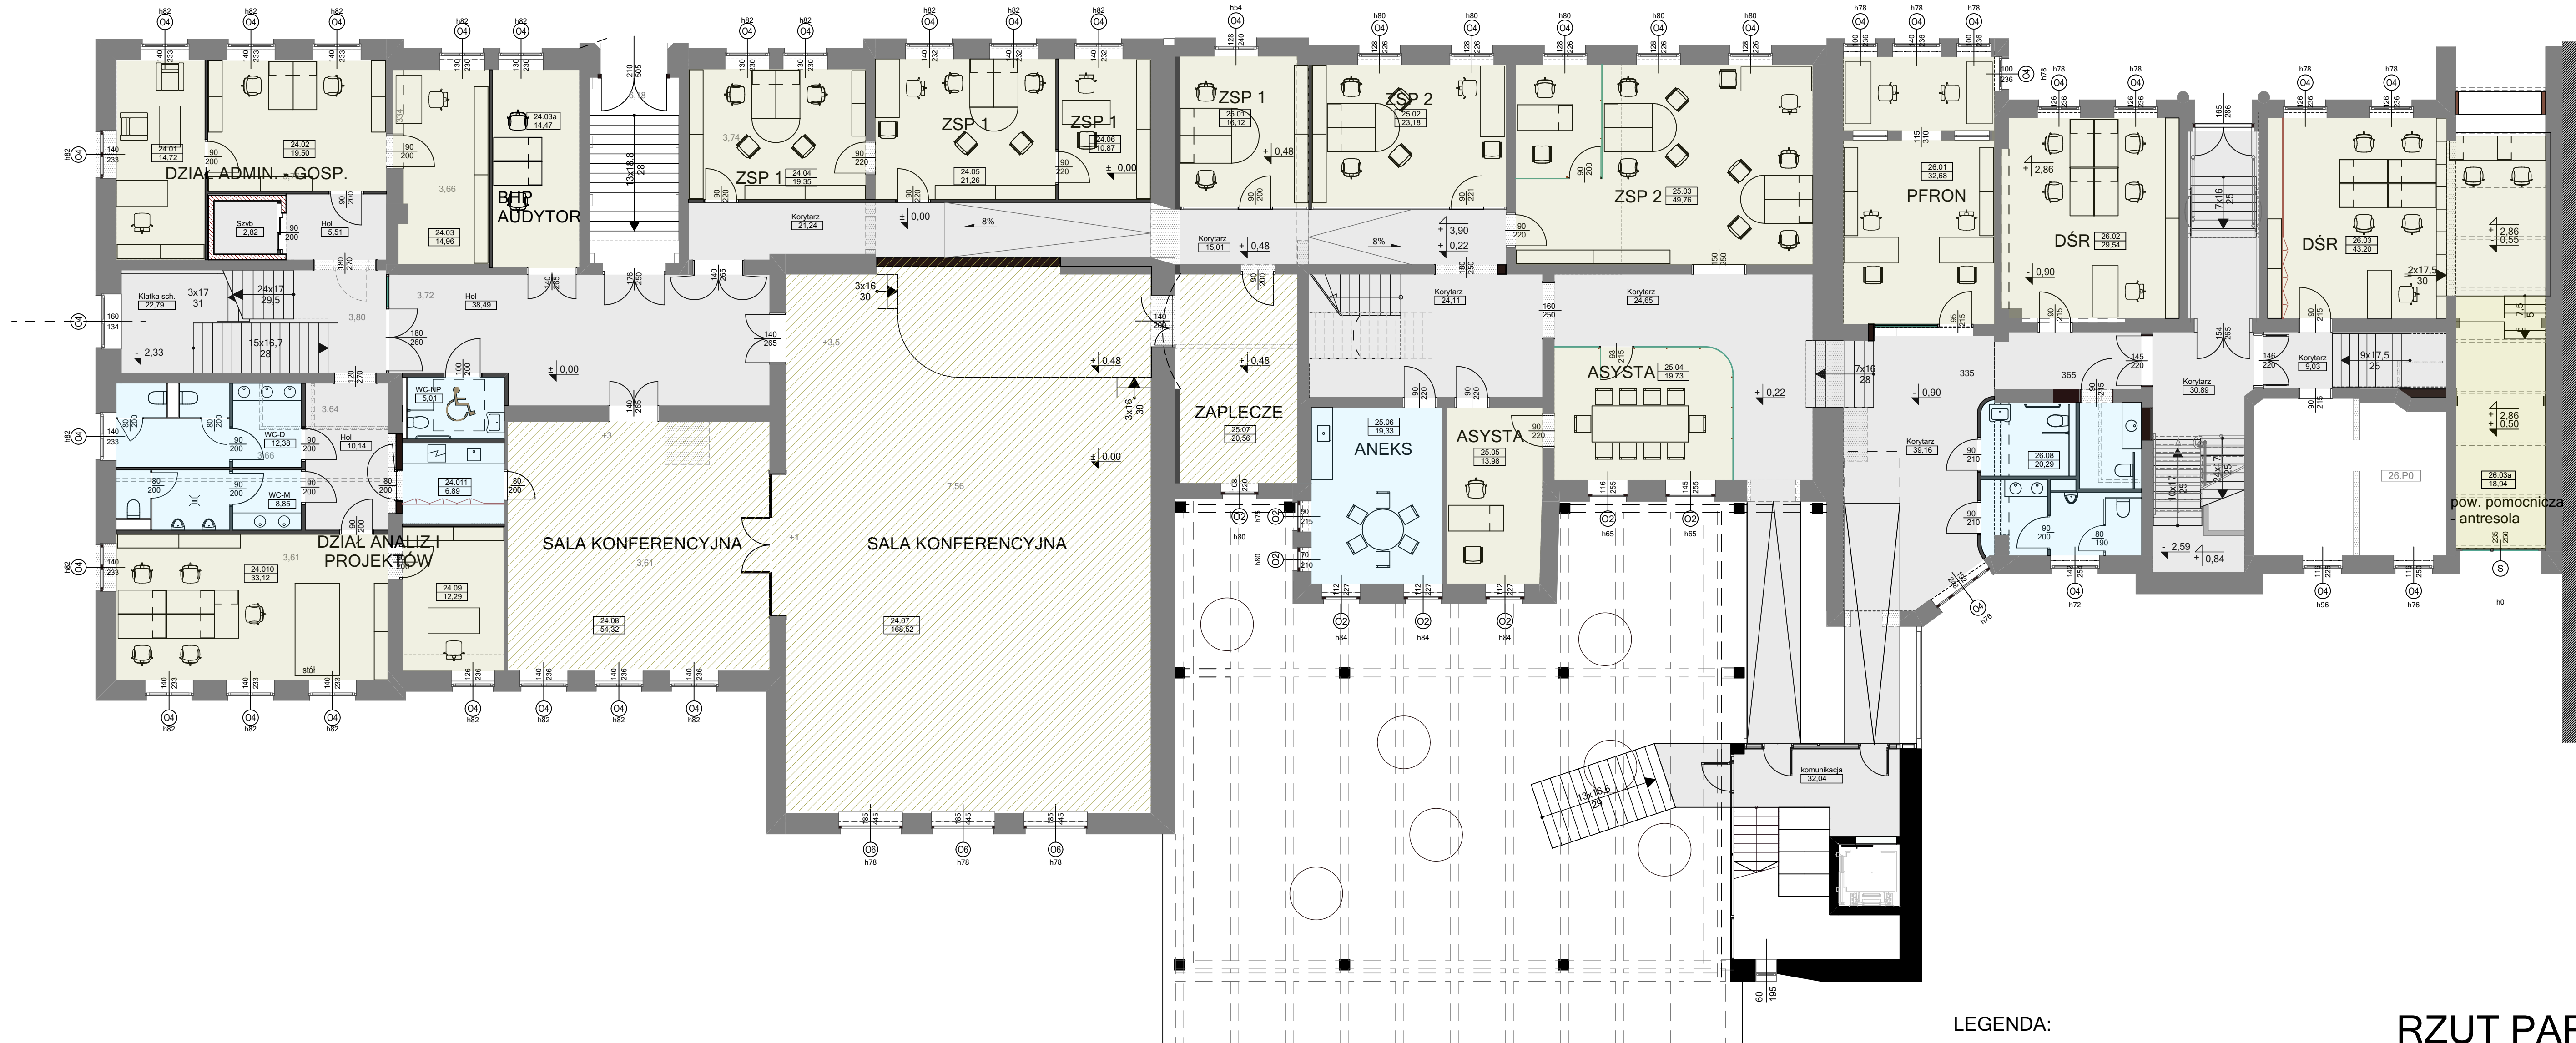

LEGENDA:

- KOMUNIKACJA
- POW TECHNICZNA
- POM. PRACY BIUROWEJ
- POM. DO UŻYTKU PRAC. BIURA
- POM. POMOCNICZE
- POM. SANITARNE

RZUT PARTERU

inwestprojekt		11.04.2024
ul. Kaszubska 45, Słupsk (76-200) tel.: (06) 841 37 05 projekt@inwestprojekt.pl www.facebook.com/inwestprojektsłupsk		SKALA
		K.02
Nazwa	Modernizacja i rozbudowa obiektów przy ul. Partyzantów w Słupsku w celu utworzenia "Słupskiego Centrum Wsparcia"	
Obiekt	Budynki nr 24, 25, 26 ul. Partyzantów, 76-200 Słupsk	
Inwestor	Miasto Słupsk Plac Zwycięstwa 3, 76-200 Słupsk	
Stadium	KONCEPCJA	
Rysunek	Rzut parteru	
Autor	arch. A. Wysocki BKII F.7342/81/96 spec.arch.bez ogr.	
Sprawił	arch. M. Hanowski BKII F.7342/82/96 spec.arch.bez ogr.	
Oprac.	arch. A. Ogór-Zwolan	